






**רמי שבירד - יבנה**

חתימת הקונה:

חתימת המוכר:

	מגרש 2	טיפוס B1-38
		בניין 201
		תכנית קומה 1
ק.מ.: 1:100	מחזור: 1	תאריך: 01.01.2018
לפי חוק הסכר התשל"ד 1974 תיקון התשס"ח 2008		

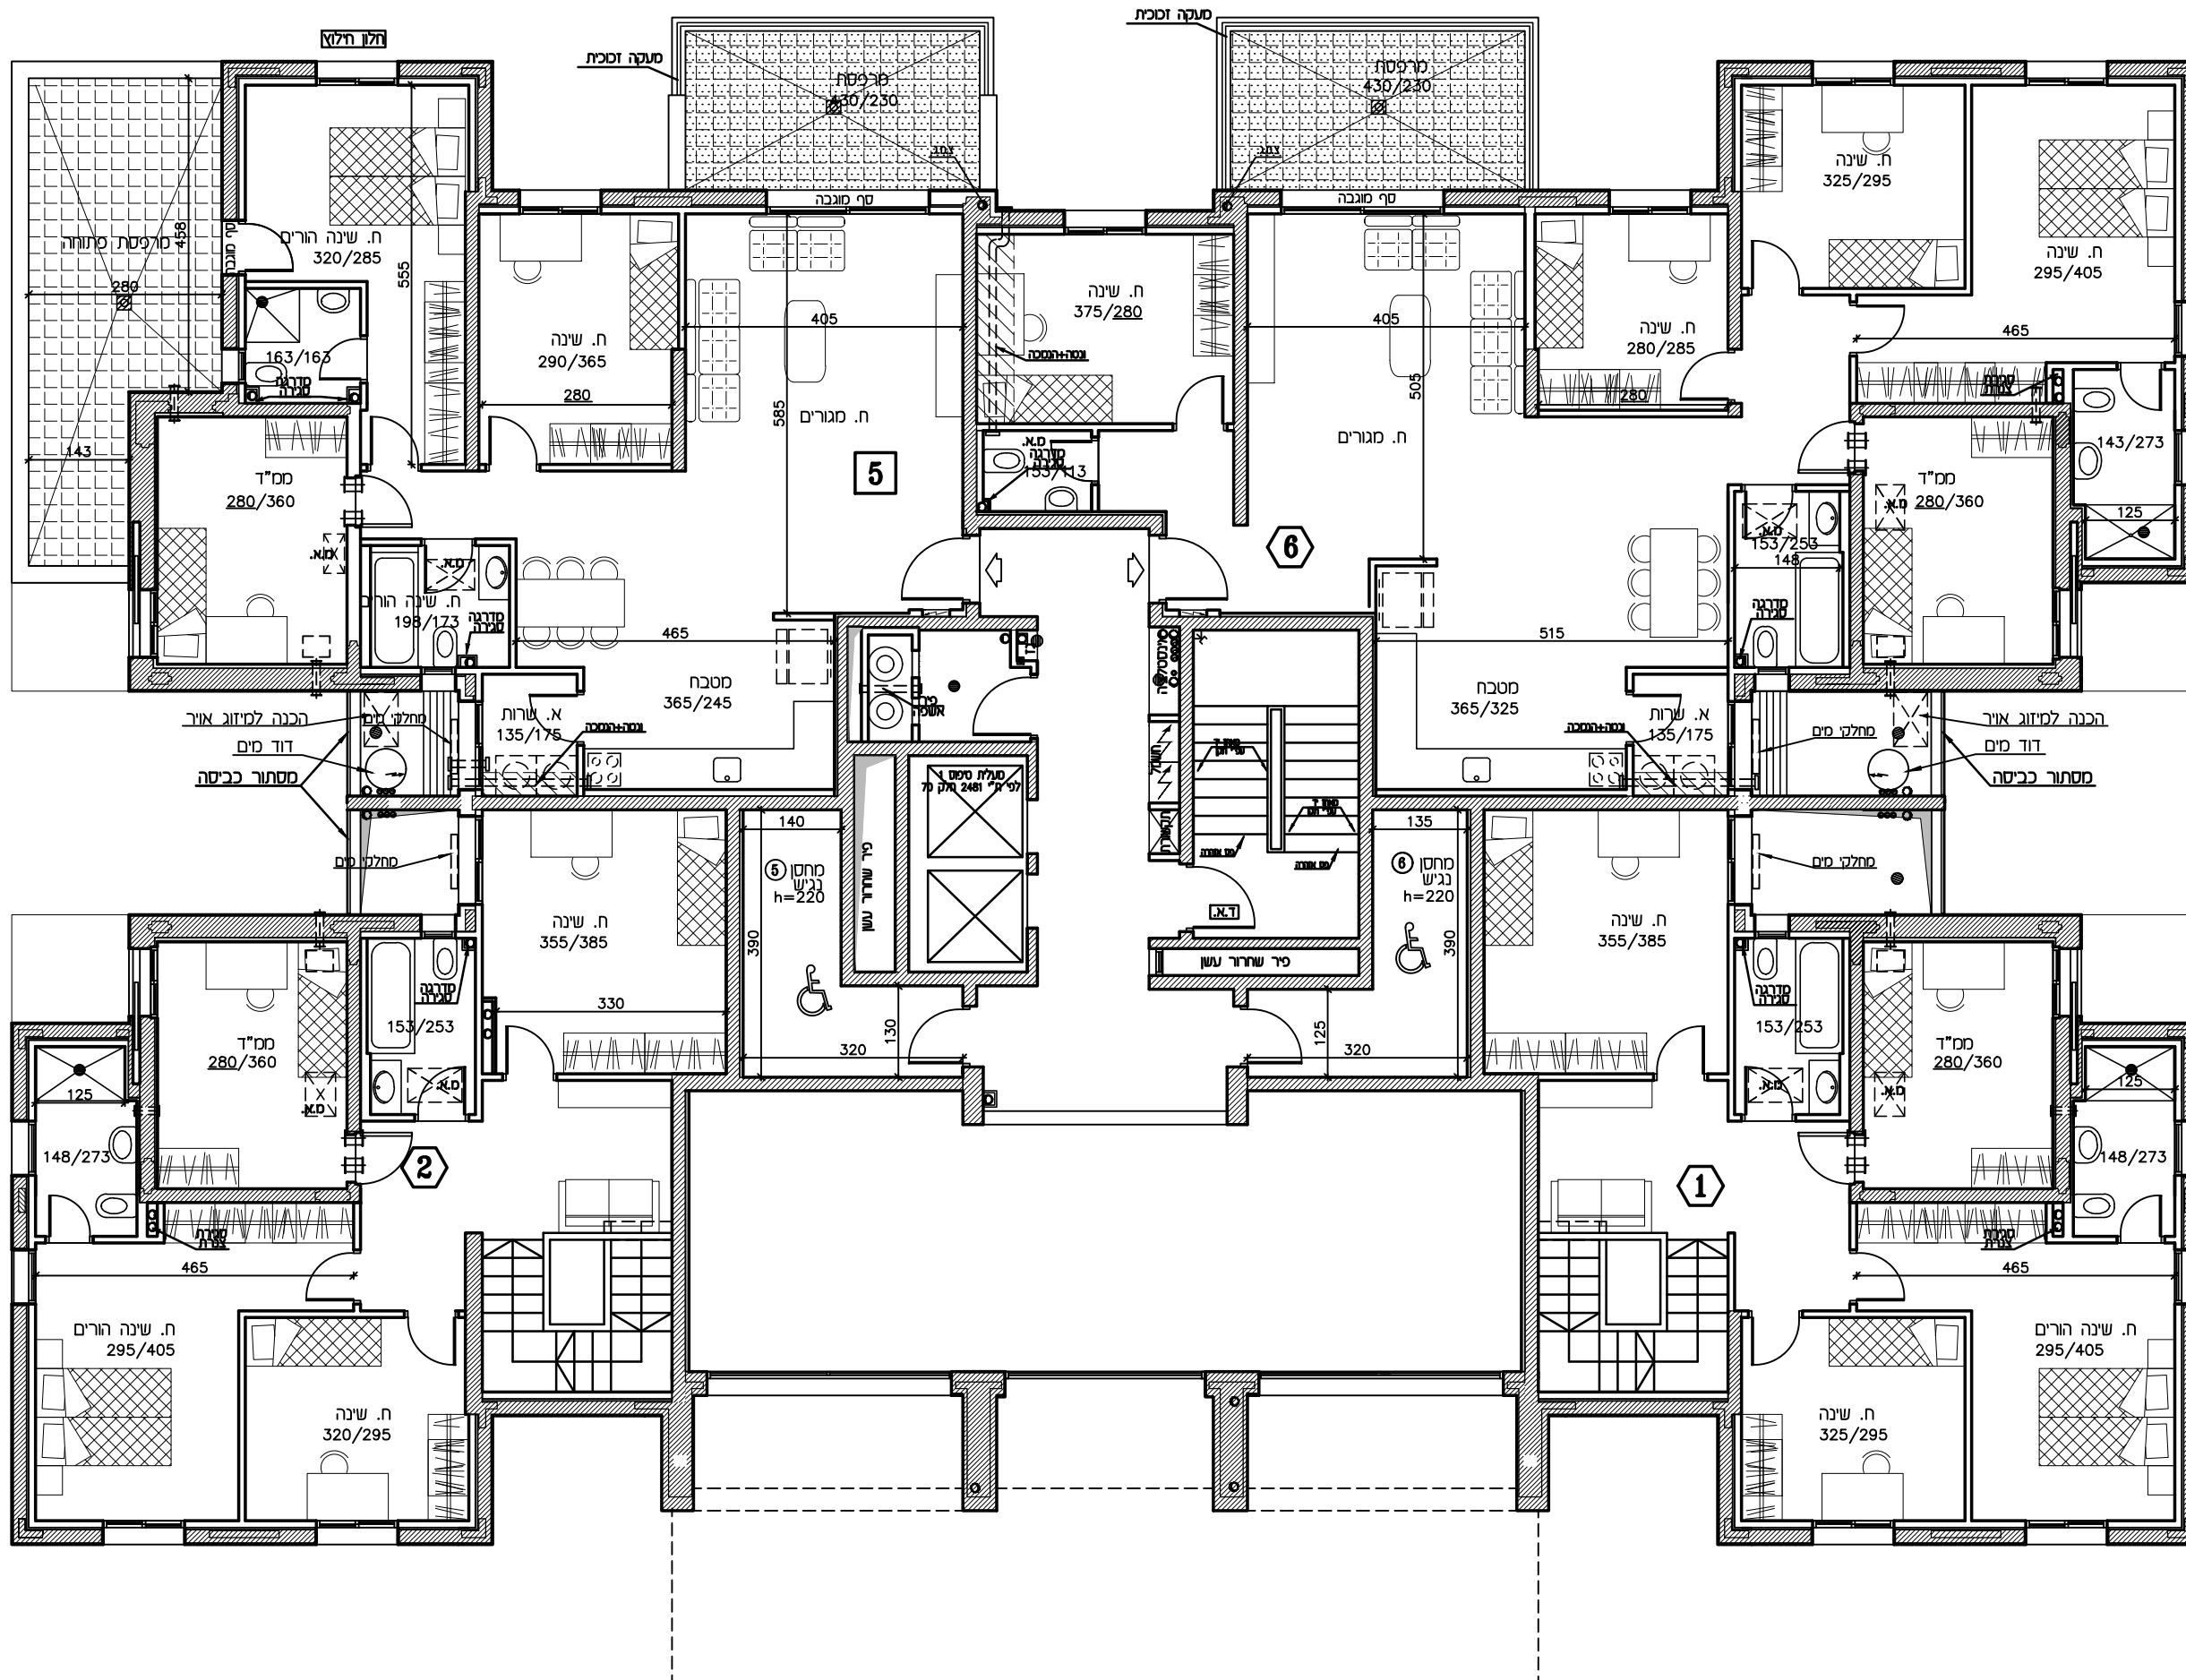

מגרש עפ"י תכ"ע 220