


רמי שבירד - יבנה

חתימת הקונה:

חתימת המוכר:

	מגרש 2	טיפוס B1-38
		בניין 201
		תכנית קומה 9
	מ.מ. 1:100	מ.מ. 1
		תאריך: 01.01.2018
	לפי חוק המכר התשל"ד 1974 תיקון התשס"ח 2008	

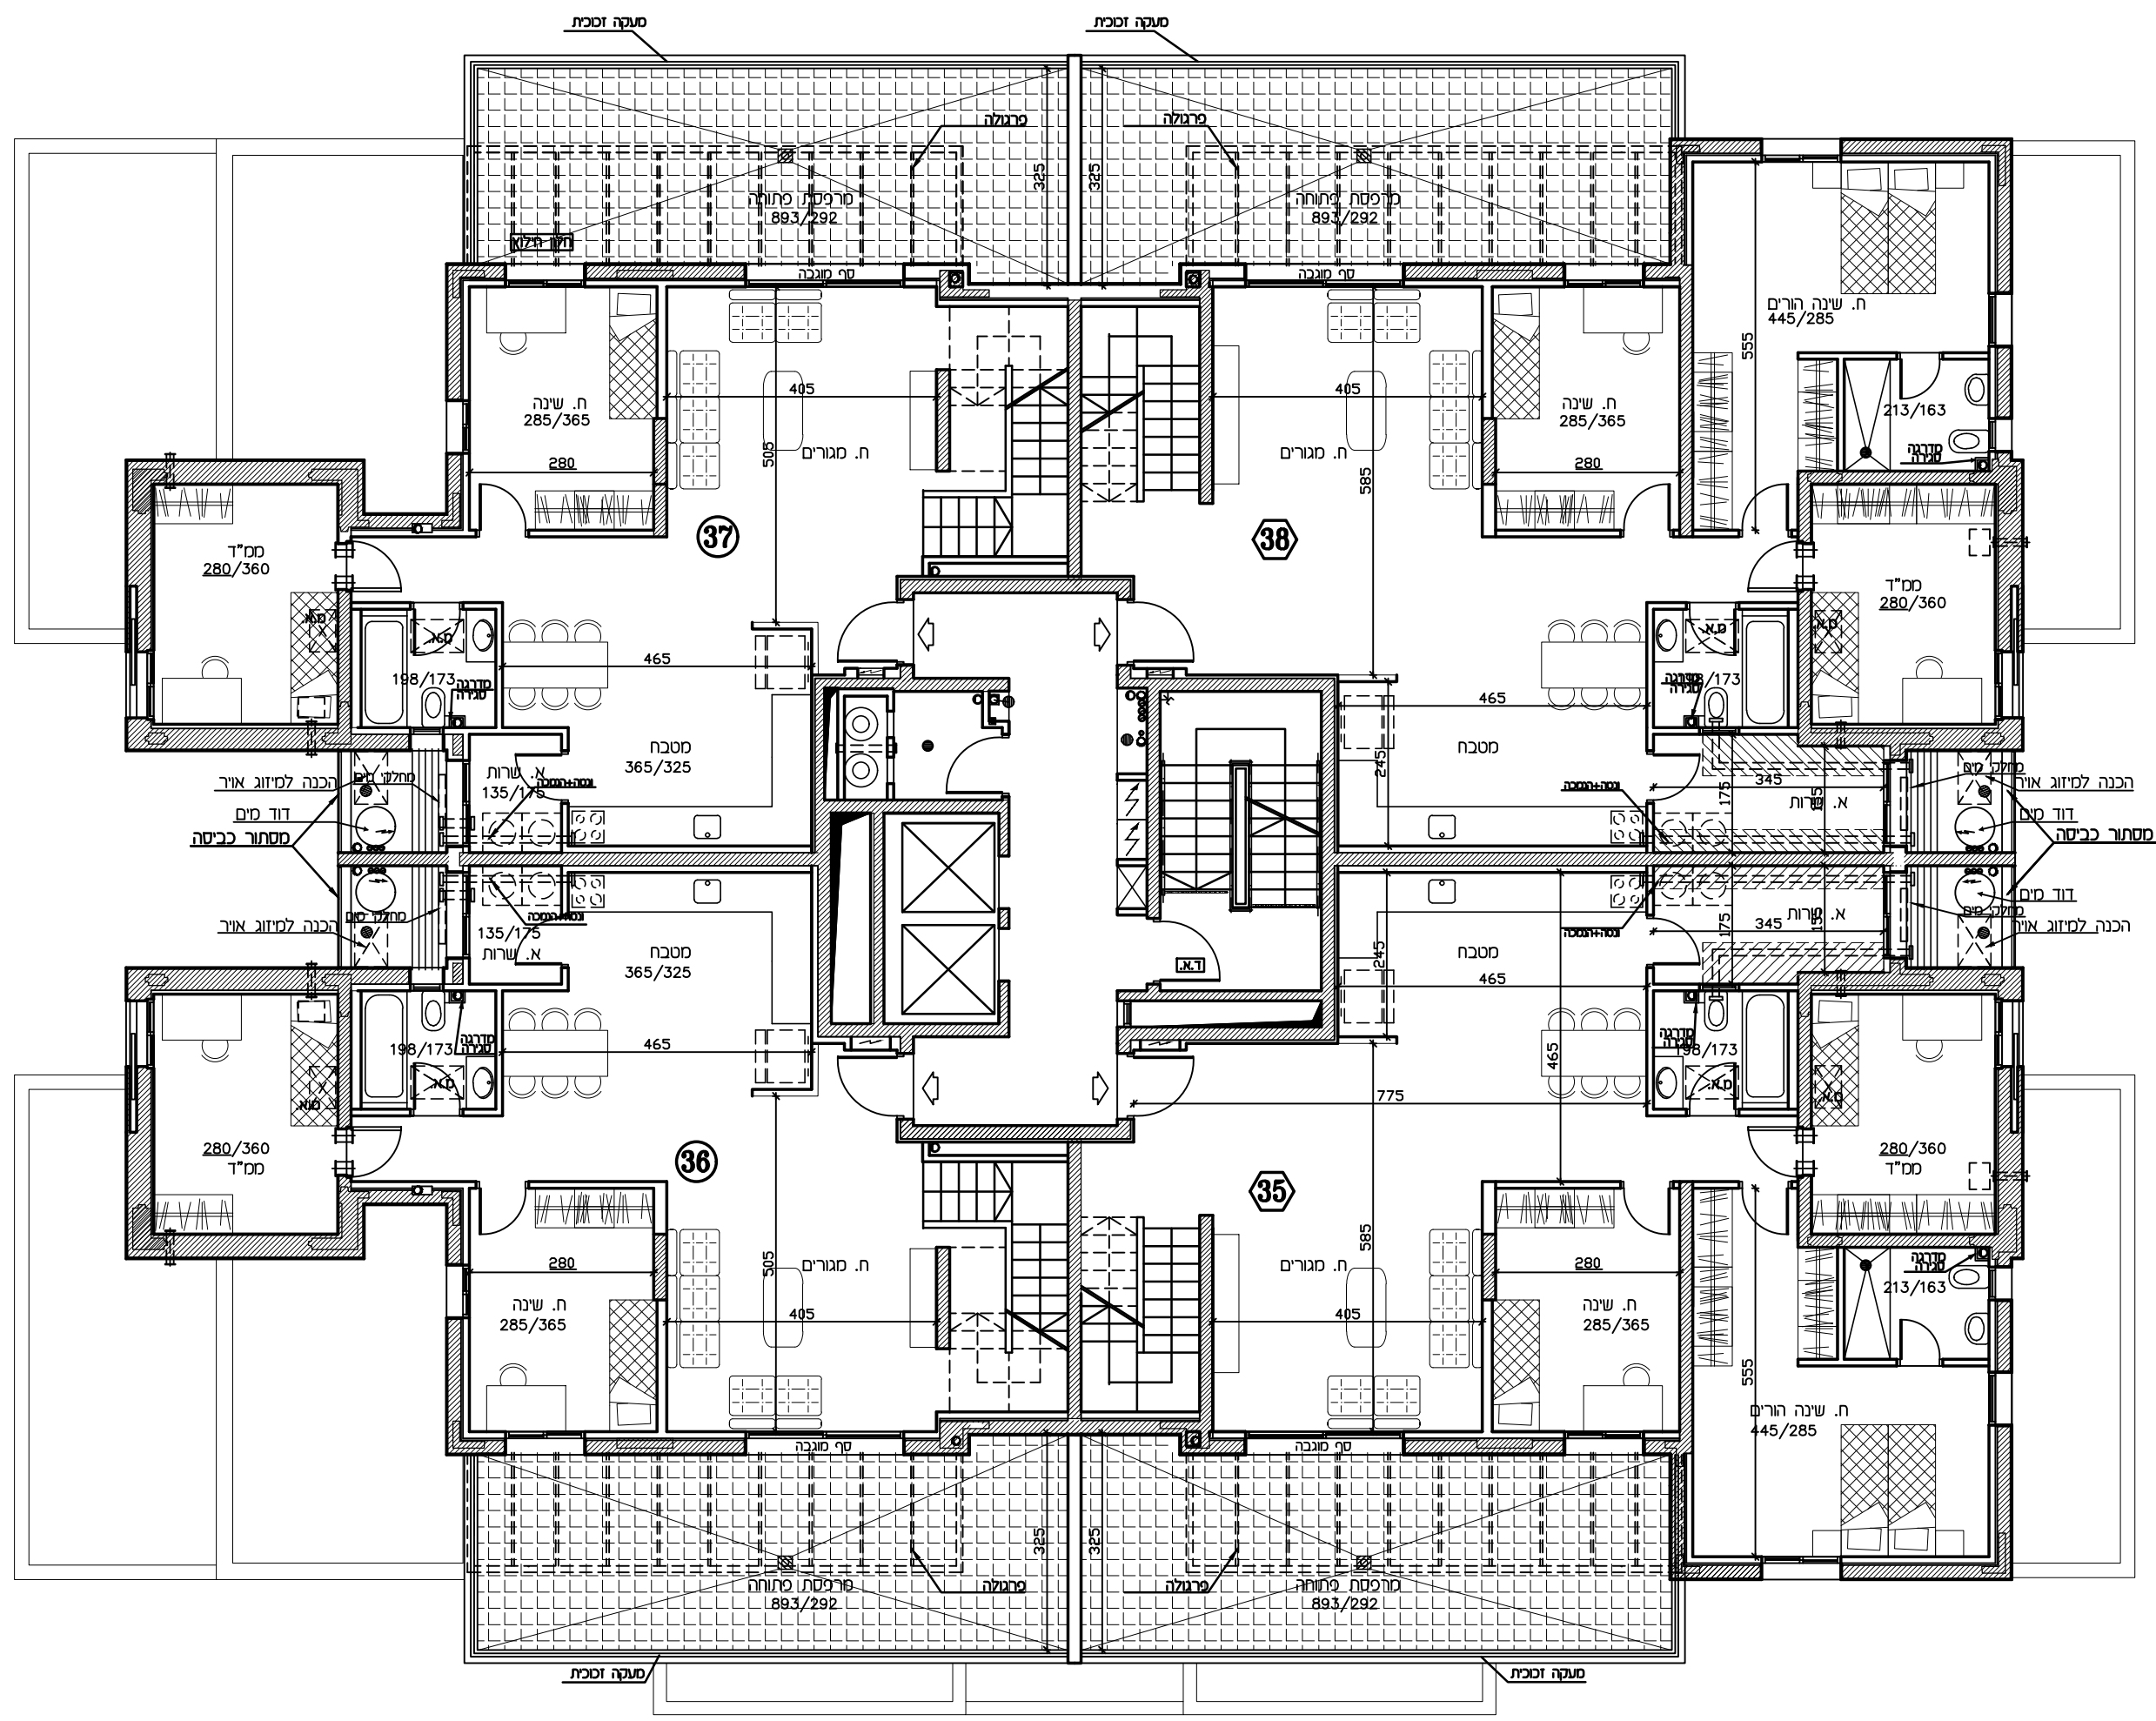

הכנה למיזוג אוויר
 דוד מים
 מסתור כביסה
 חלוקת מים
 א. שירות


מגרש עפ"י תכ"ע 220

רמי שבירד - יבנה

חתימת הקונה:

חתימת המוכר:

	מגרש 2	טיפוס B1-38
		בניין 201
		תכנית קומה 10
	ק.מ.: 1:100	מהדורה: 1
		תאריך: 01.01.2018
		לפי חוק המכר התשל"ד 1974 תיקון התשס"ח 2008

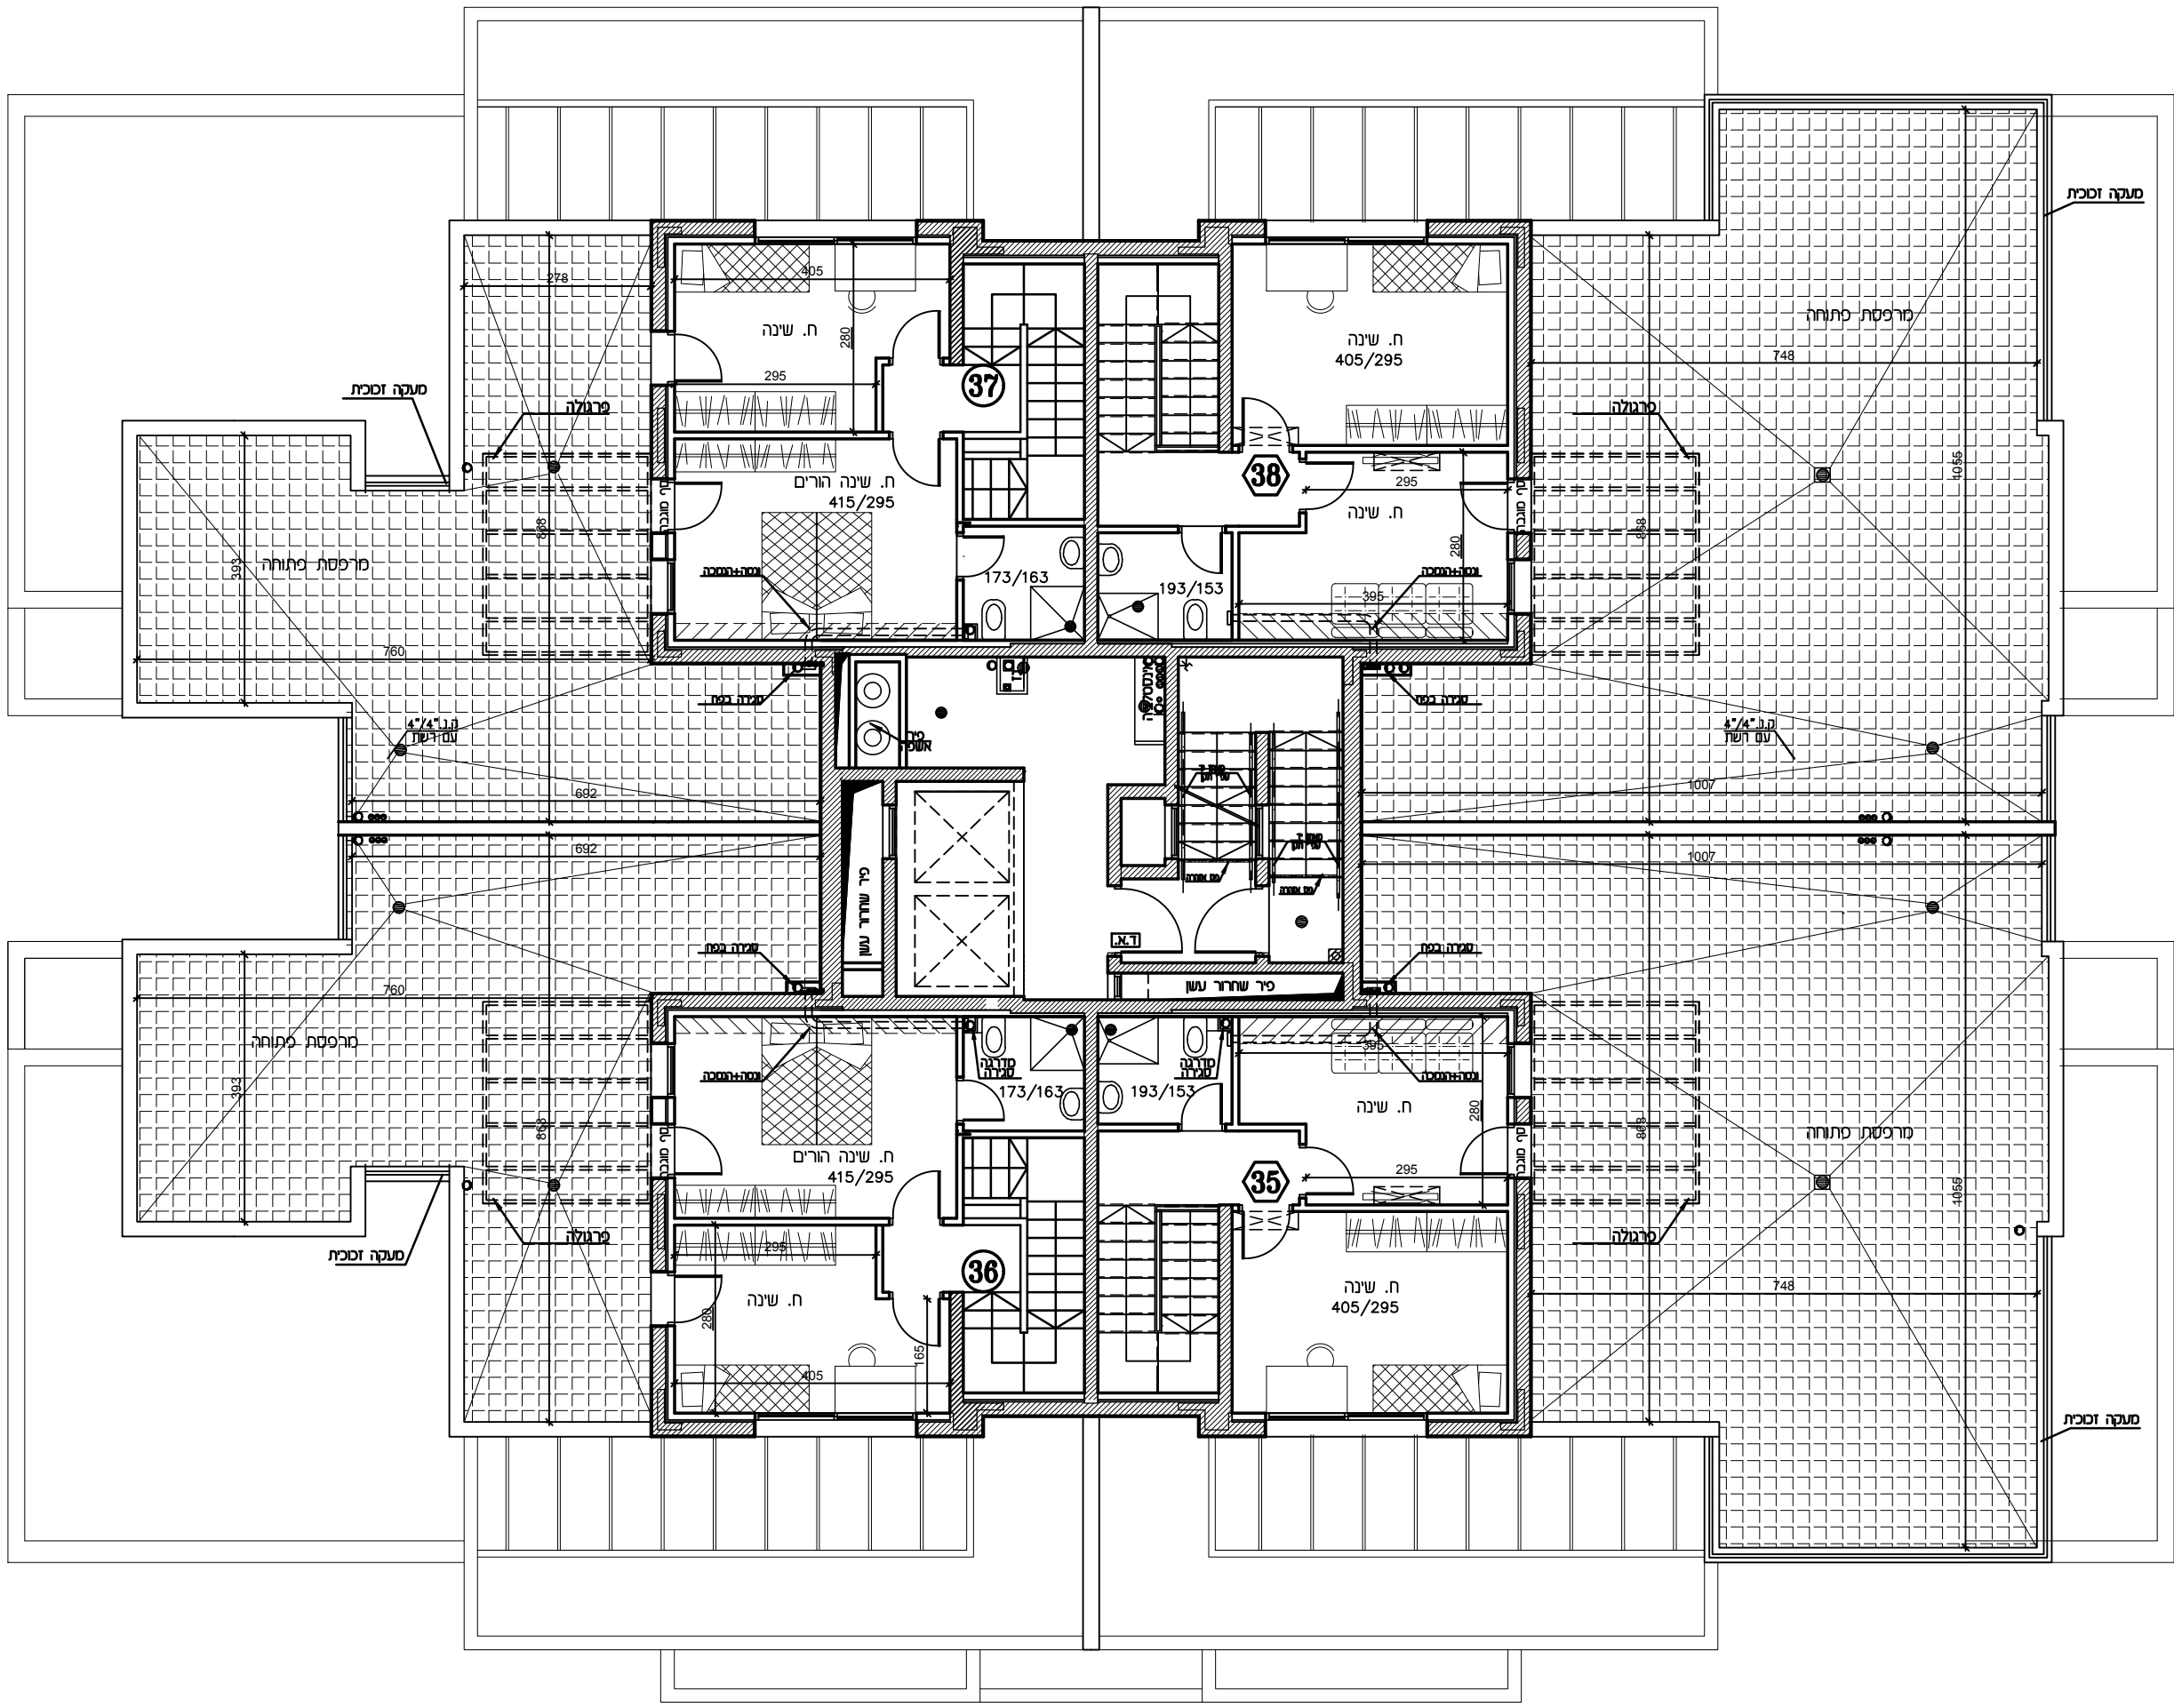

מגרש עפ"י תכ"ע 220