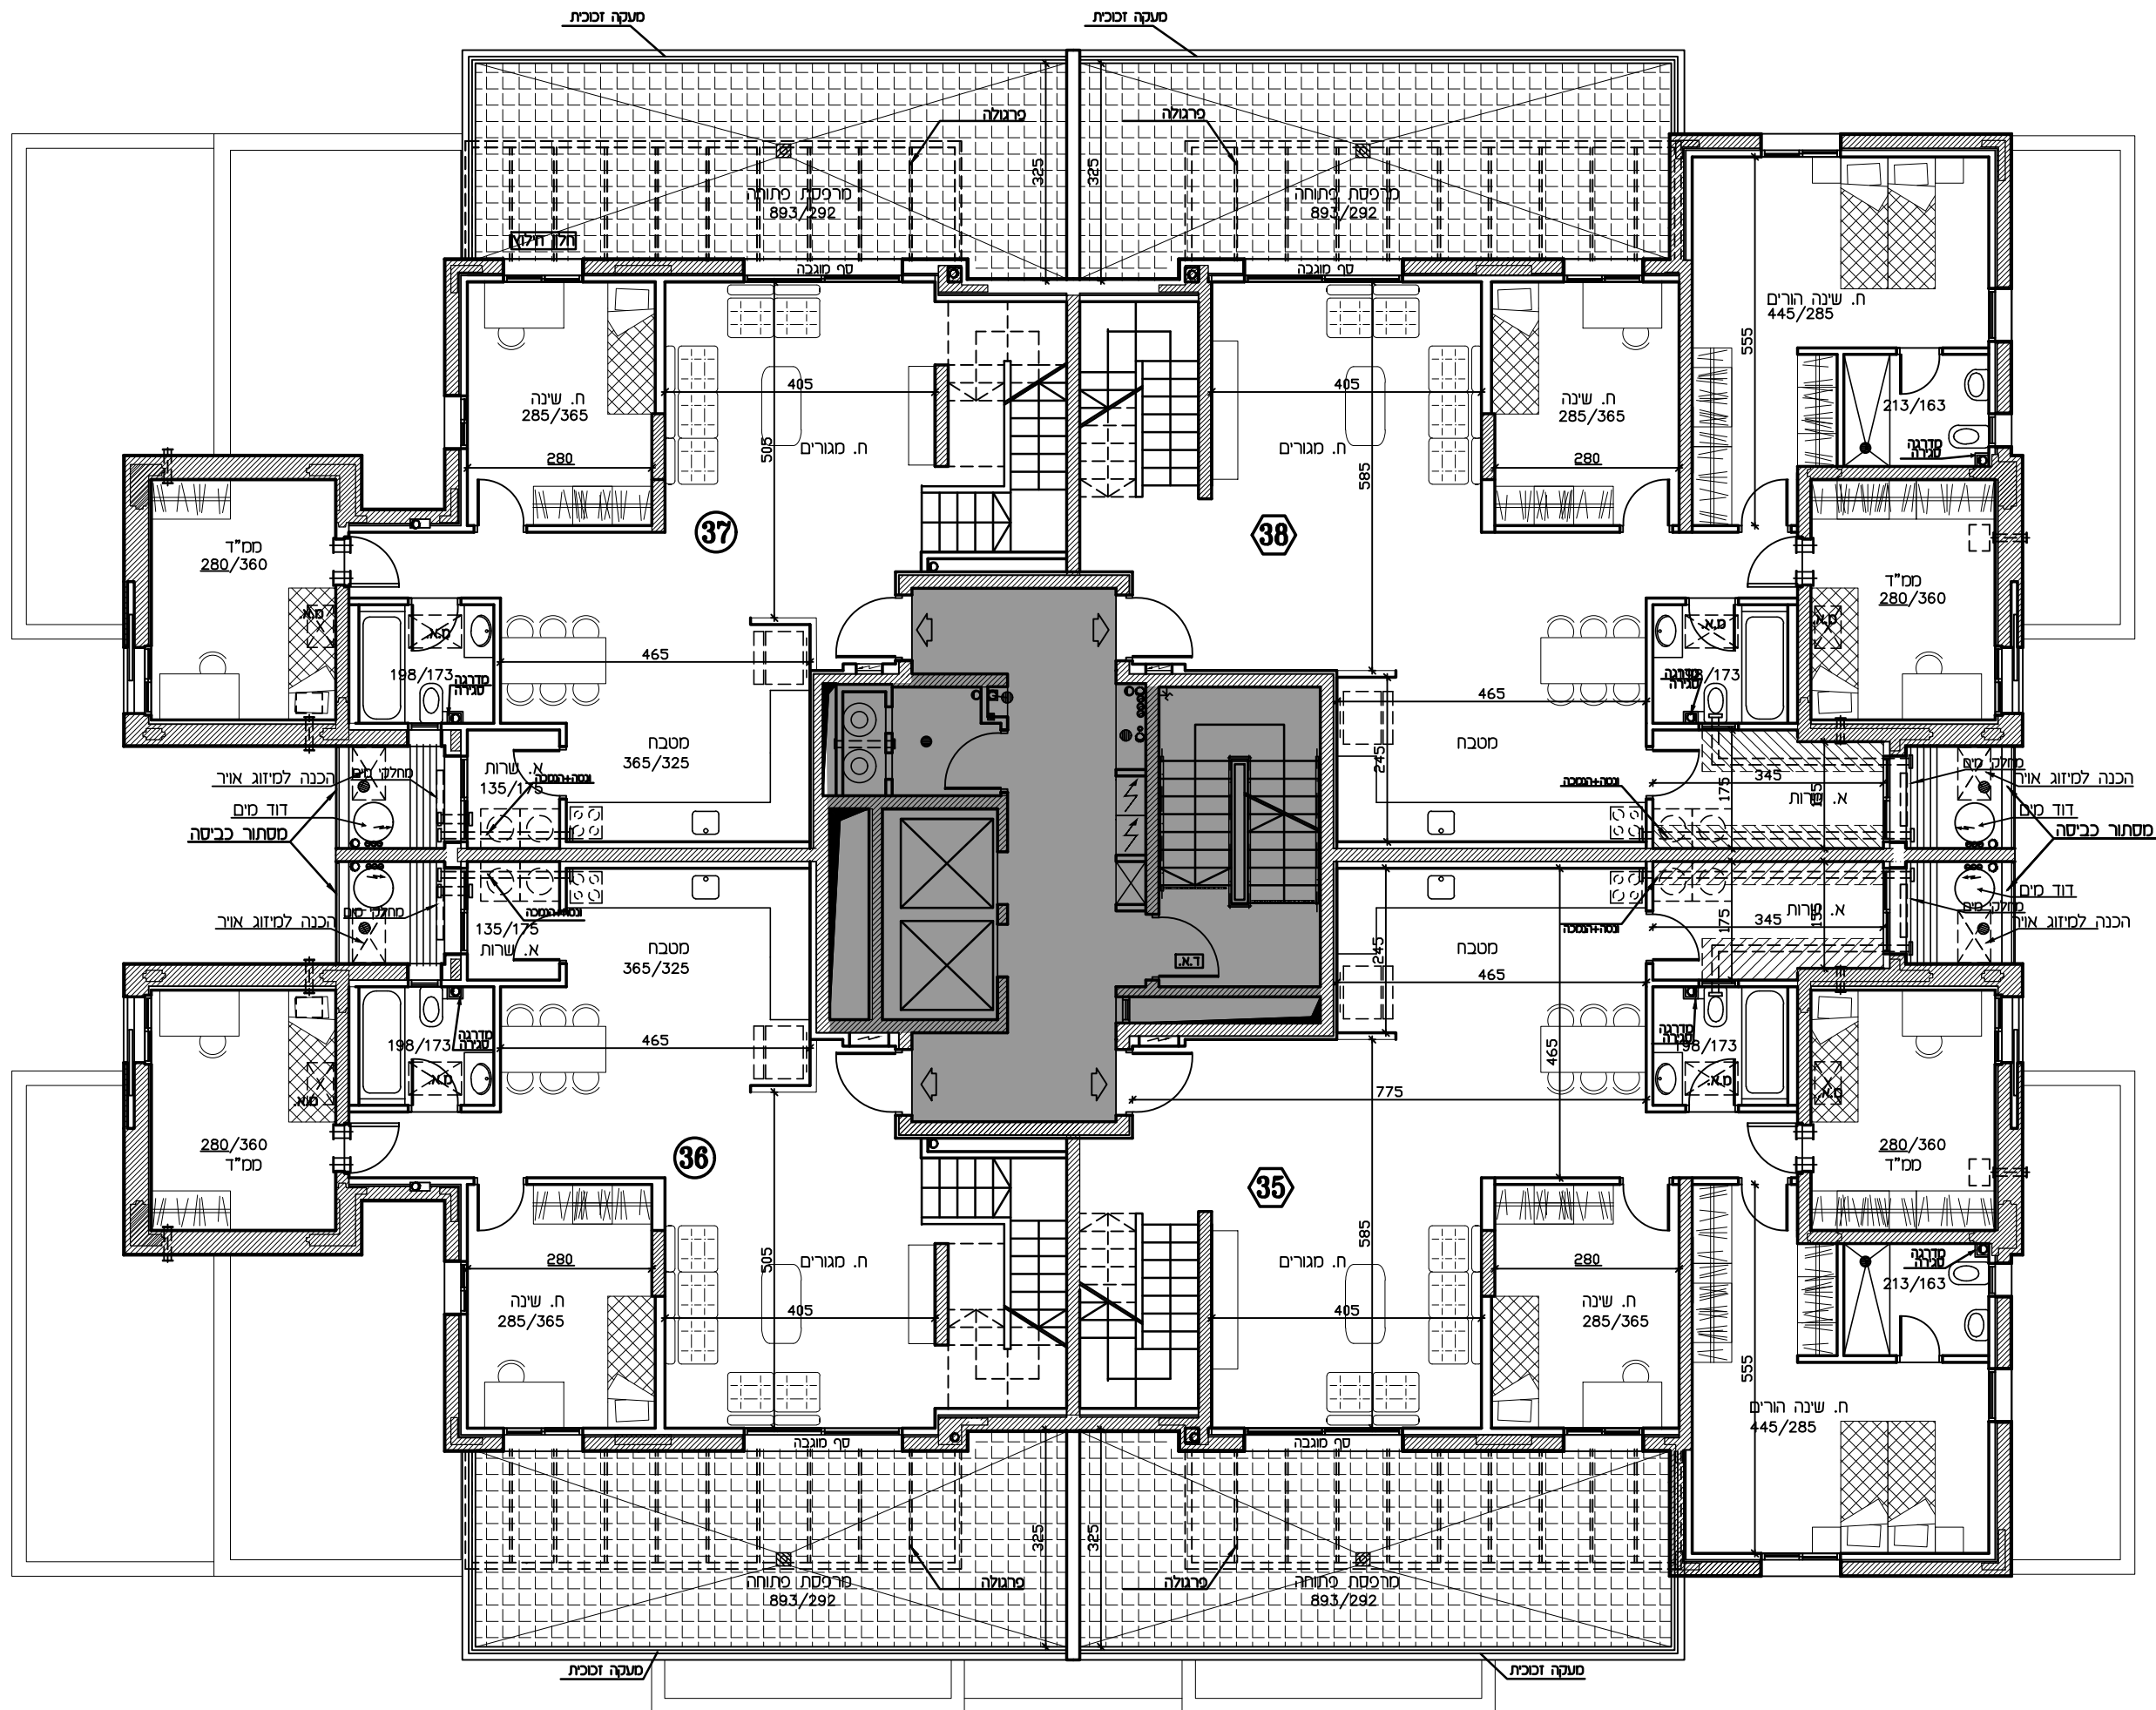

	טיפוס B1-38	מגרש 3
	בניין 303	
	תכנית קומה 9	
מהדורה: 1	ק.מ.: 1:100	
תאריך: 01.01.2018		
לפי חוק המכר התשל"ד 1974 תיקון התשס"ח 2008		



מסלול מים  
הכנה למיזוג אוויר  
דוד מים  
מסתור כביסה  
מסלול מים  
הכנה למיזוג אוויר  
דוד מים  
מסתור כביסה

	טיפוס B1-38	מגרש 3
	בניין 303	
	תכנית קומה 10	
מהדורה: 1	ק.מ.: 1:100	
תאריך: 01.01.2018		
לפי חוק המכר התשל"ד 1974 תיקון התשס"ח 2008		

