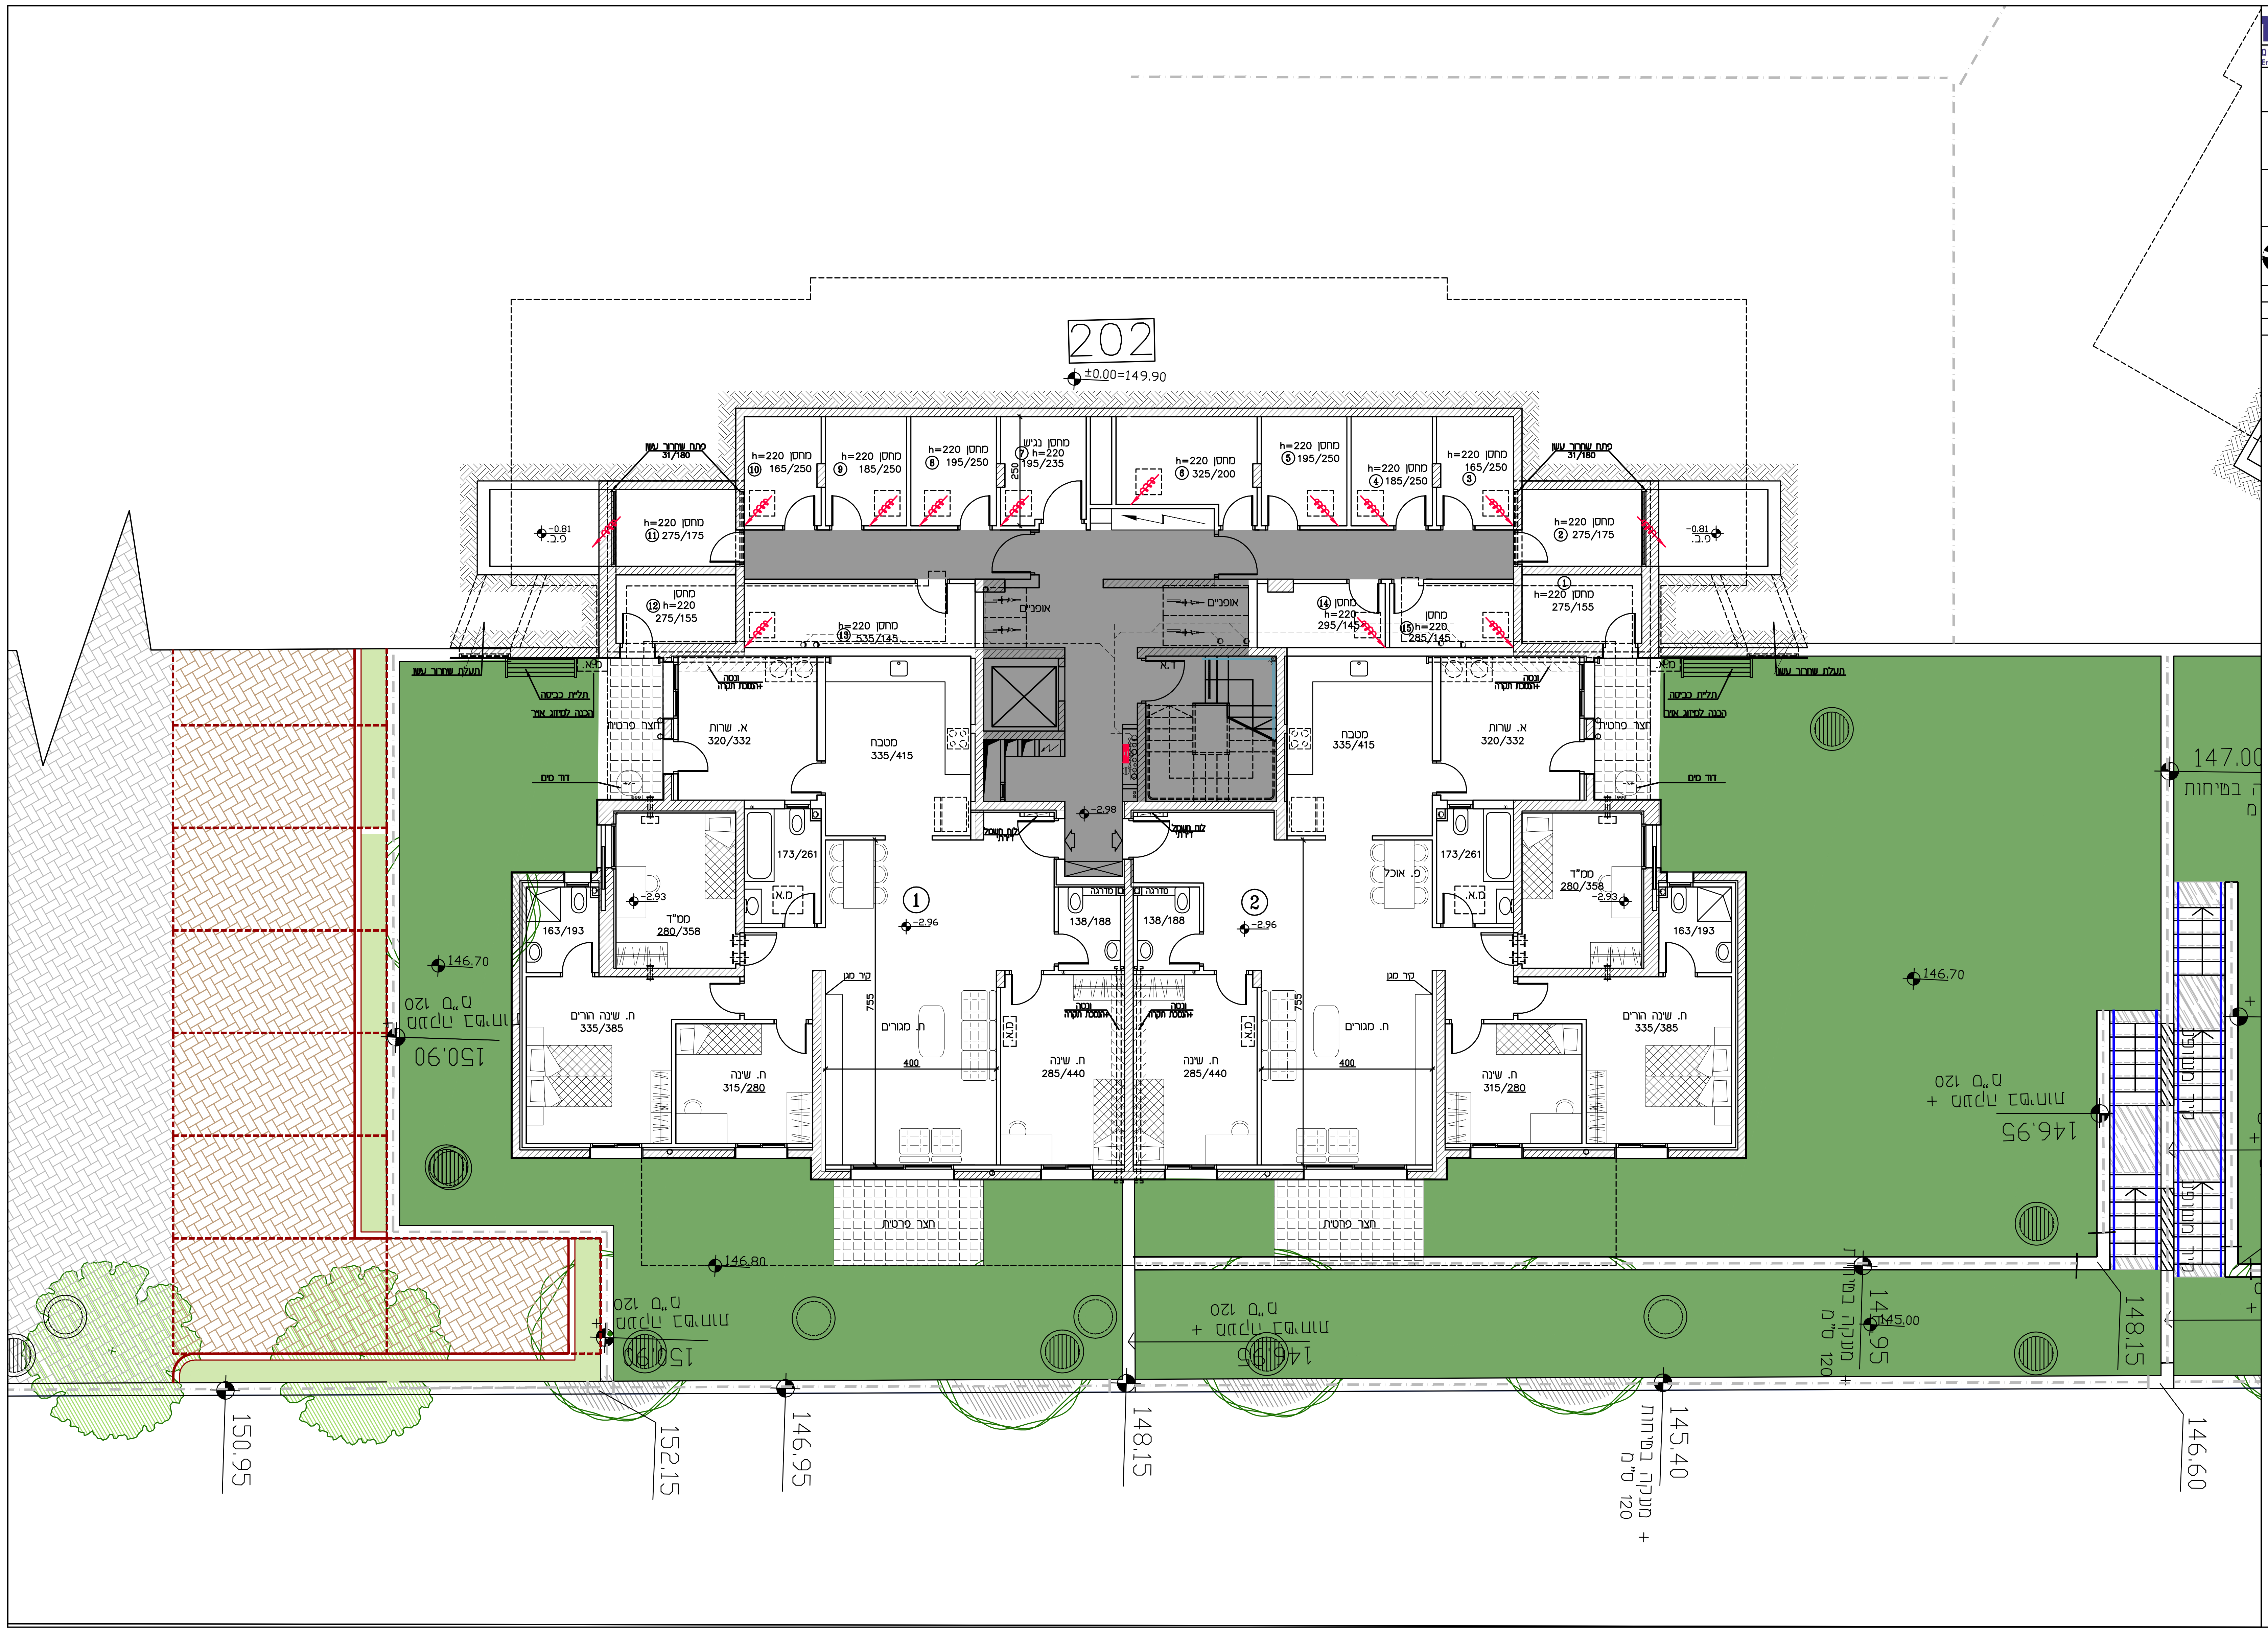
202
±0.00=149.90
מחסן h=220
⑩ 165/250
מחסן h=220
⑨ 185/250
מחסן h=220
⑧ 195/250
מחסן נגיש
⑦ h=220
195/235
250
מחסן h=220
⑥ 325/200
מחסן h=220
⑤ 195/250
מחסן h=220
④ 185/250
מחסן h=220
165/250
③
מחסן h=220
⑪ 275/175
מחסן h=220
② 275/175
מחסן
⑫ h=220
275/155
①
מחסן h=220
275/155
מחסן h=220
⑬ 535/145
מחסן
⑭ h=220
295/145
מחסן
⑮ h=220
285/145
פתח שחרור עשן
31/180
-0.81
פ.ב.
אופניים
ד.ז
תעלת שחרור עשן
תליית כביסה
הכנה למיזוג אויר
מ.א.
ונטה
+הנמכת תקרה
חצר פרטית
א. שרות
320/332
מטבח
335/415
דוד מים
-2.98
לוח חשמל
דירתי
מדרגה
173/261
ממ"ד
280/358
-2.93
163/193
①
②
-2.96
138/188
פ. אוכל
קיר מגן
755
ח. מגורים
400
ח. שינה
285/440
ח. שינה הורים
335/385
ח. שינה
315/280
146.70
146.80
150.90
150.95
152.15
146.95
148.15
145.40
145.00
147.00
146.60
ס"מ 120
קיר תומך

רמי שבירו
הנדסה, בניה והשקעות בע"מ
Engineering Building & Investment Ltd

רמי שבירו - ראש העין

חתימת הקונה:

חתימת המוכר:

טיפוס B6	מגרש 222
בניין 202	
תכנית קומת קרקע מפלס -1	
מהדורה: 4	ק.מ.: 1:100
תאריך: 04.02.2019	

לפי חוק המכר התשל"ד 1974 תיקון התשס"ח 2008