


# שבירו - שכונת נוריות ראשון לציון

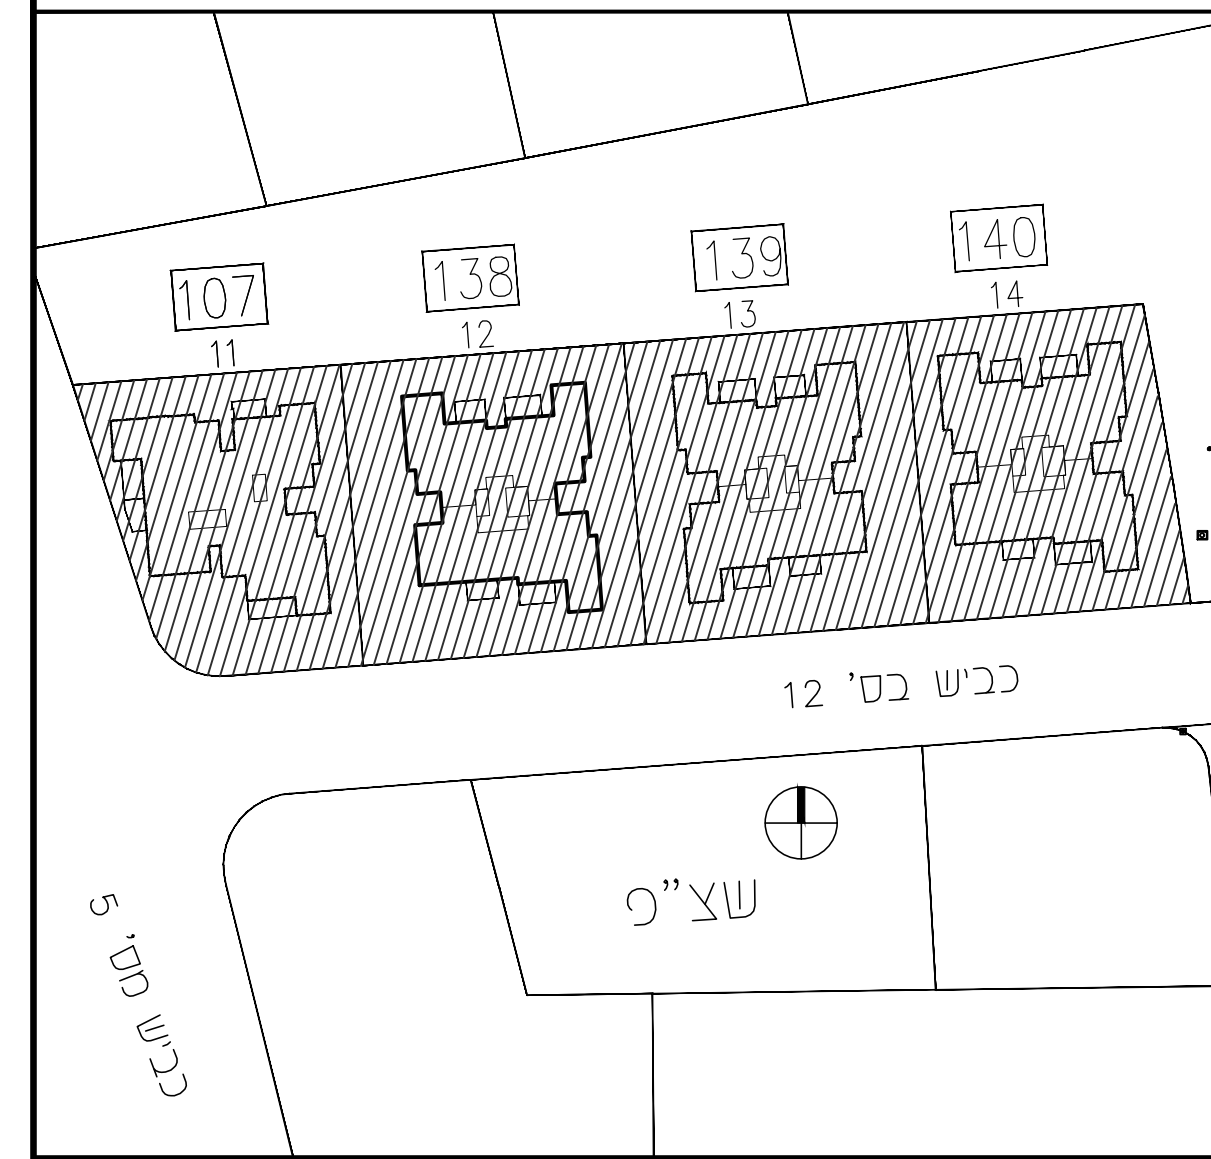


בניין 11

בניין 12

בניין 13

בניין 14

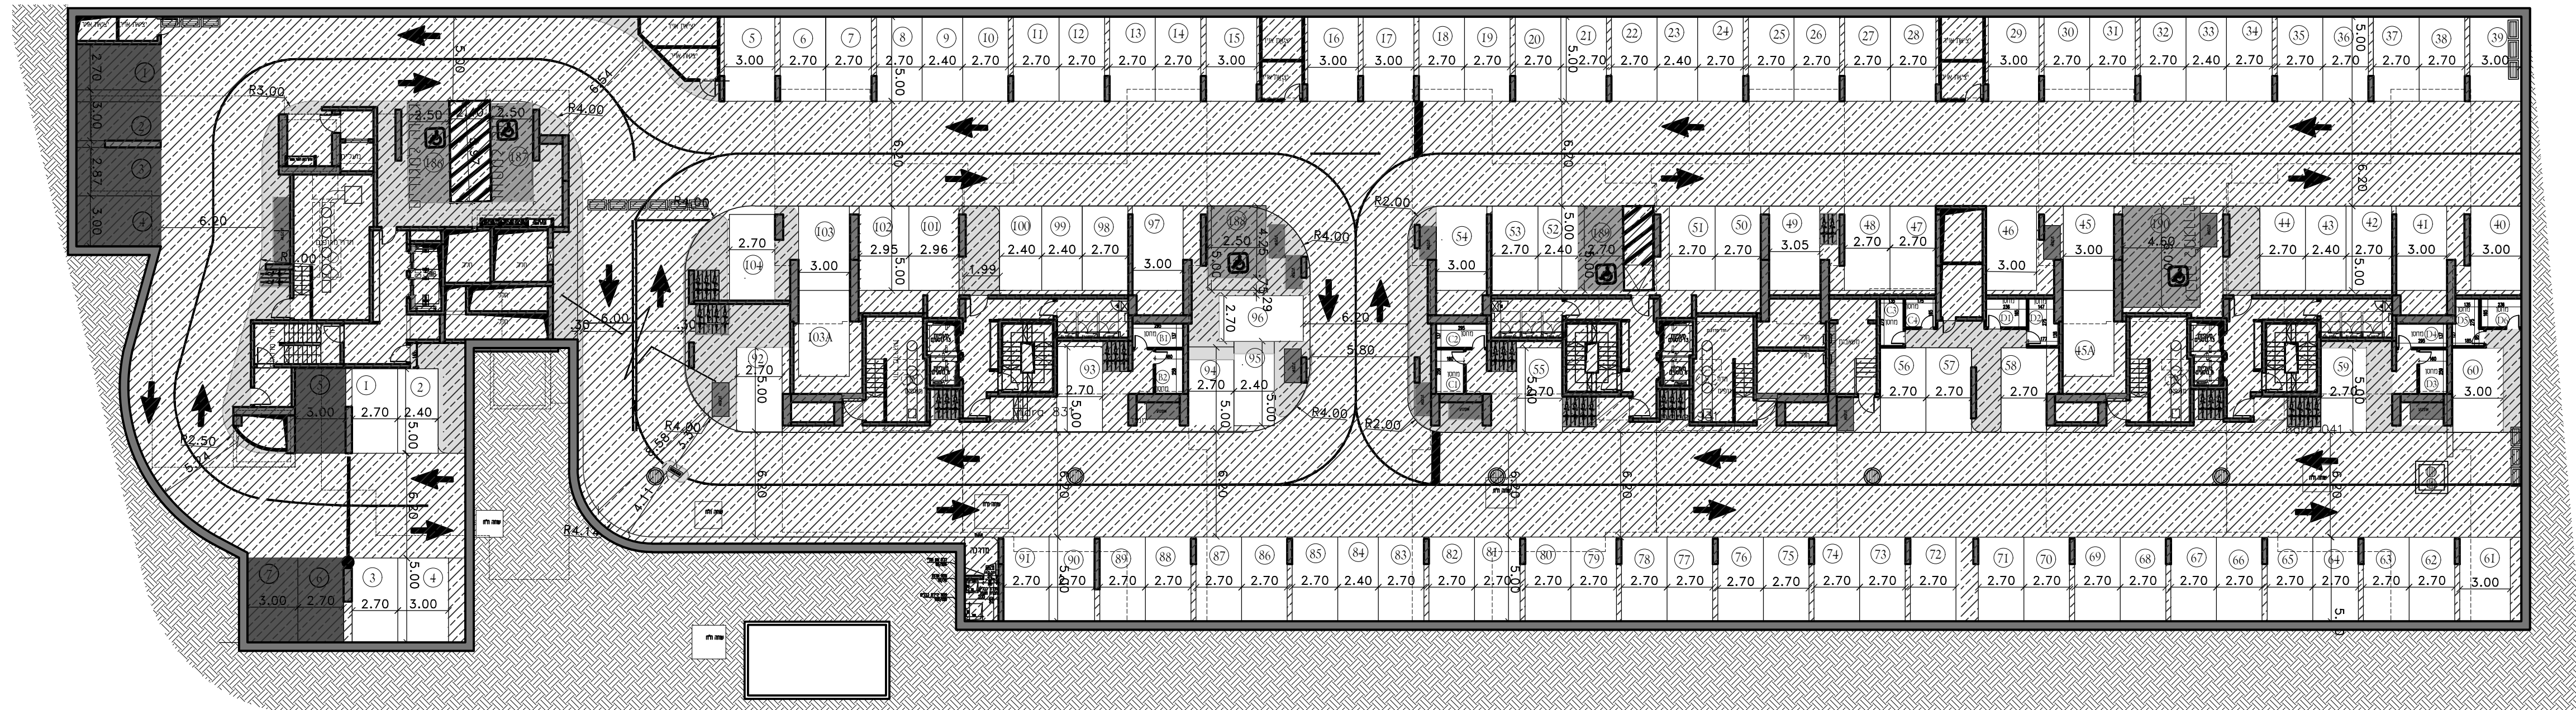

## מתחם 1

מגרש 107-140  
בניין: 11-14

קומה: מרתף 1-

קנימי: 1.200  
מהדורה: 1  
תאריך: 21/12/2021

הערות:  
- הערות ומקרא לתכנית זו מופיעות בדף השער לתכנית המכר  
- תכנית לא סופית לפני קבלת היתר

חתימת הקונה:

חתימת המוכר:

